


Vorhabenbezogener Bebauungsplan "Frankenwaldbrücke" - Zeichnerischer Teil - Blatt 1 - Übersichtsplan

Gemeinde: Lichtenberg und Issigau
Gemarkung: Lichtenberg, Eichenstein, Issigau und Reitzenstein
Landkreis: Hof

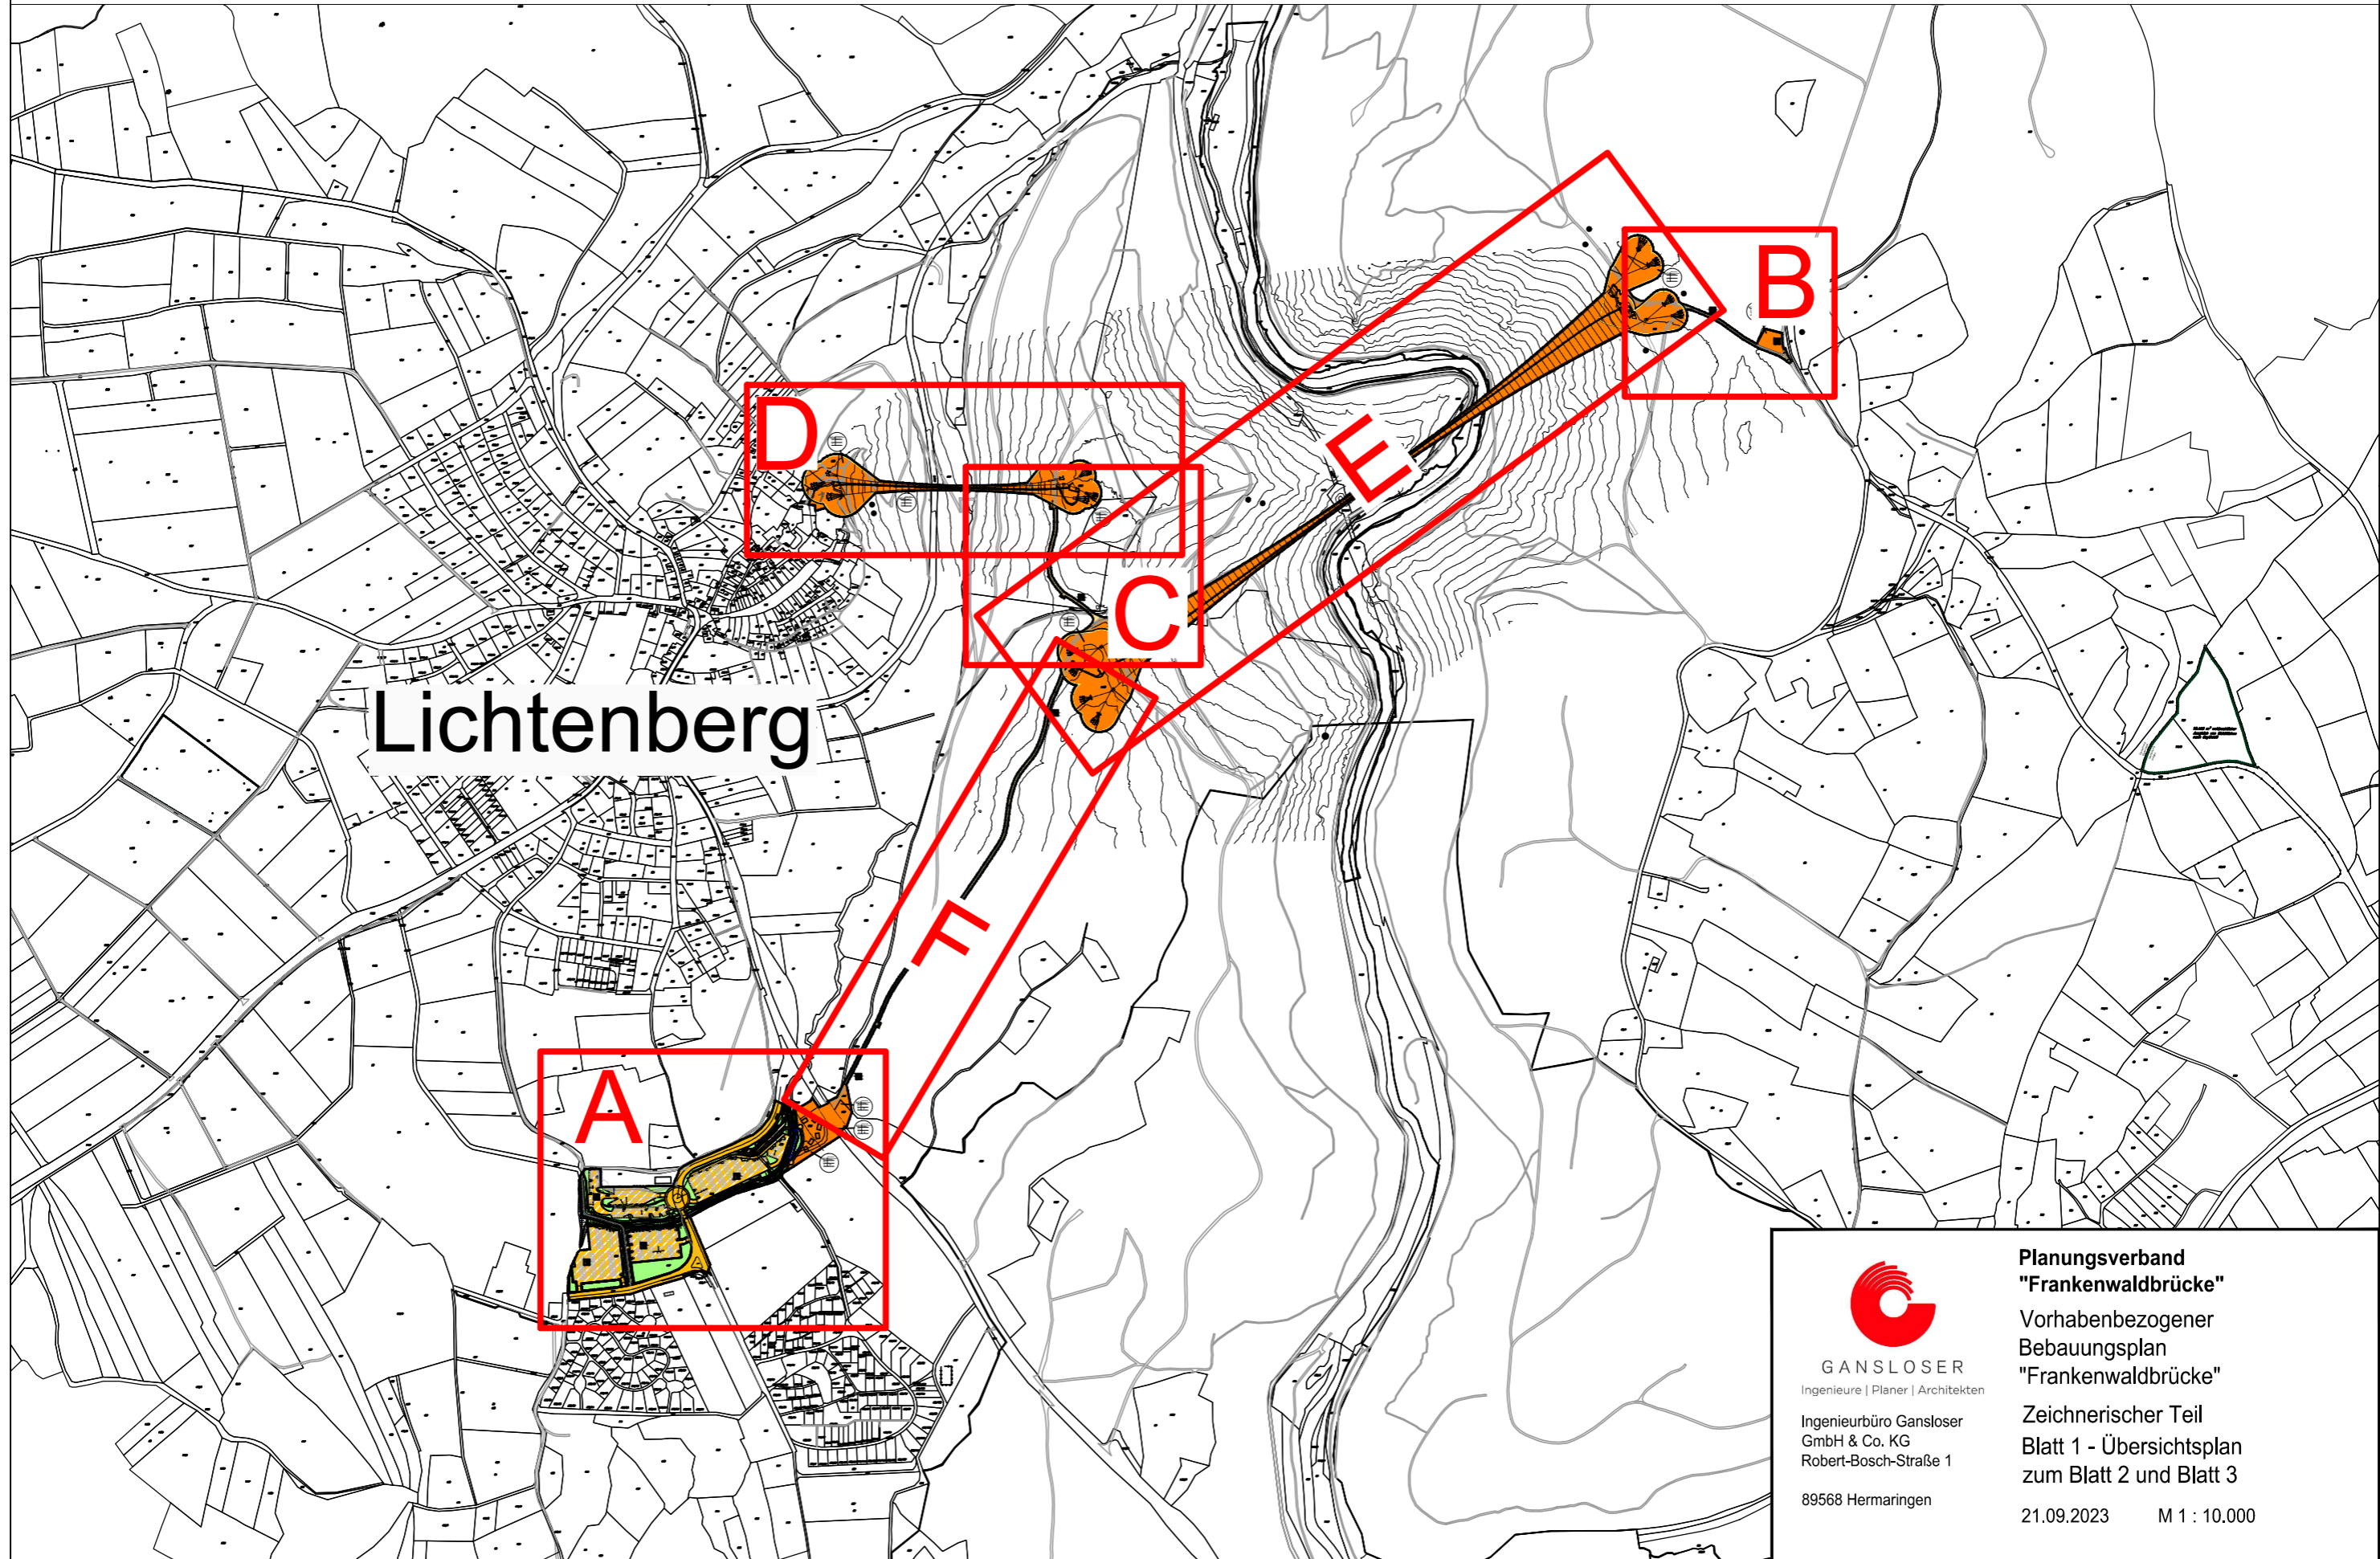

GANSLOSER
Ingenieure | Planer | Architekten
Ingenieurbüro Gansloser
GmbH & Co. KG
Robert-Bosch-Straße 1
89568 Hermaringen

**Planungsverband
"Frankenwaldbrücke"**
Vorhabenbezogener
Bebauungsplan
"Frankenwaldbrücke"
Zeichnerischer Teil
Blatt 1 - Übersichtsplan
zum Blatt 2 und Blatt 3
21.09.2023 M 1 : 10.000