Gesamtübersicht Lohbach- und Höllentalbrücke M.: 1:1000

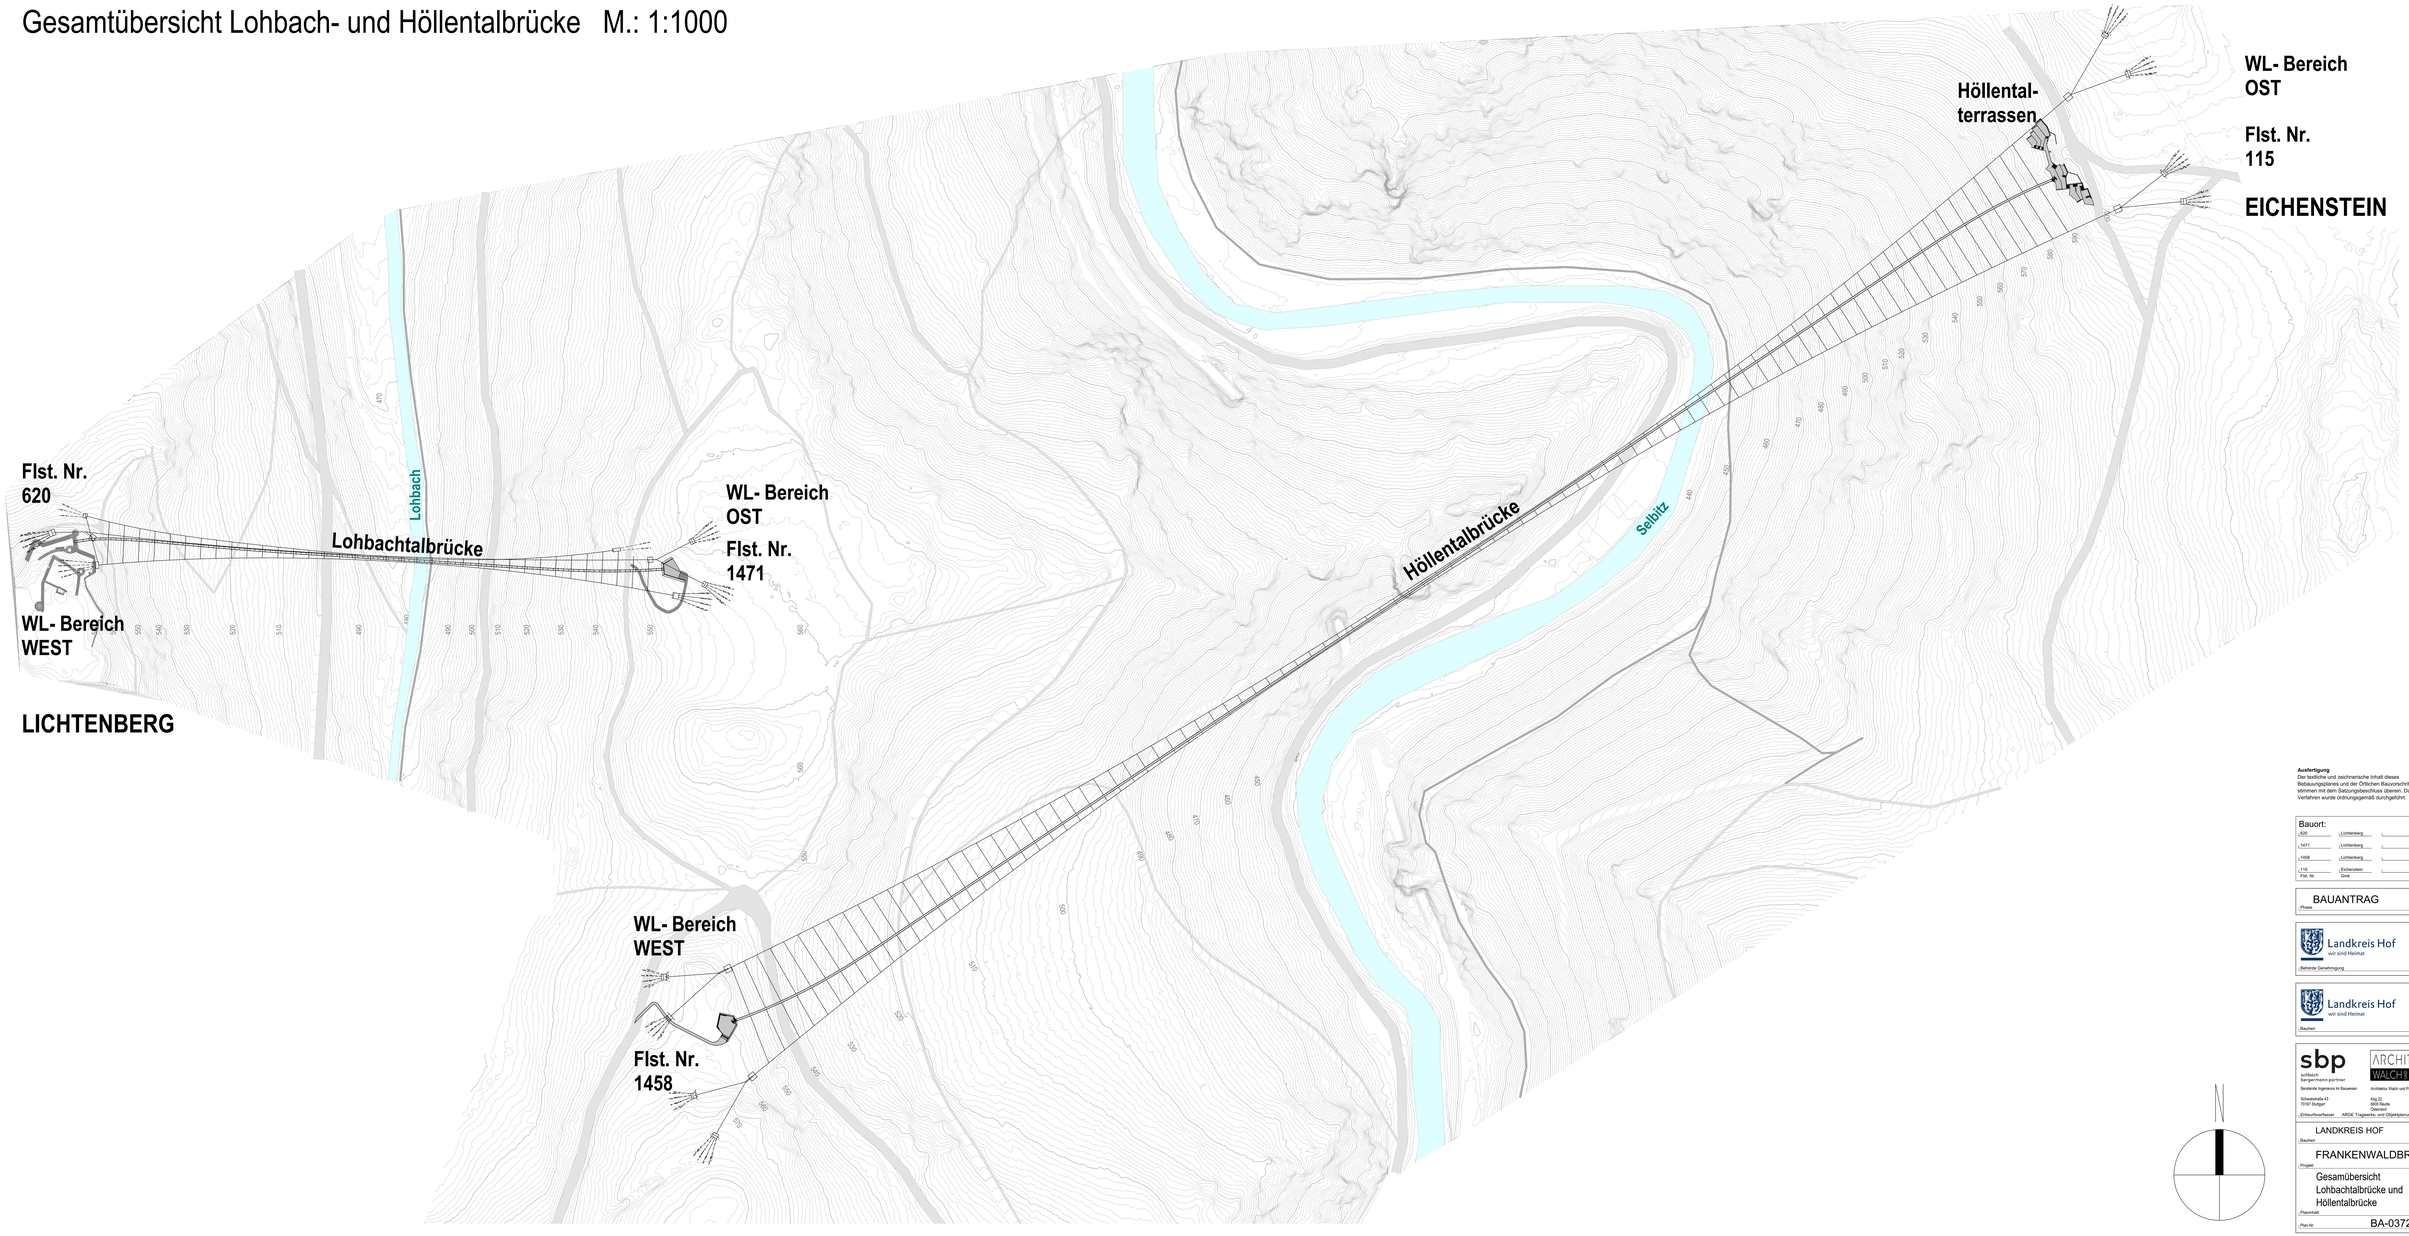

Ausfertigung
Der textliche und zeichnerische Inhalt dieses Bebauungsplanes und der Örtlichen Bauvorschriften stimmen mit dem Satzungsbeschluss überein. Das Verfahren wurde ordnungsgemäß durchgeführt.

Lichtenberg, Datum

Vorsitzender Planungsverband „Frankenwaldbrücke"
Kristian von Waldenfels

Bauort:

620	Lichtenberg	
1471	Lichtenberg	
1458	Lichtenberg	
115	Eichenstein	
Flst. Nr.	Gmk.	

Phase: BAUANTRAG

Landkreis Hof
wir sind Heimat

Behörde Genehmigung

Landkreis Hof
wir sind Heimat

Bauherr

sbp
schlaich bergermann partner
Beratende Ingenieure im Bauwesen
Schwabstraße 43
70197 Stuttgart

ARCHITEKTUR WALCH & PARTNER
Architektur Walch und Partner
Klg 22
95615 Marktredwitz
Oberwach

Erdbauverfasser: ARGE Tragwerks- und Objektplanung

Bauherr: LANDKREIS HOF

Projekt: FRANKENWALDBRÜCKE

Gesamübersicht
Lohbachtalbrücke und
Höllentalbrücke

Projekt-Nr.	03721
Datum	29.11.2021
Maßstab	1:1000
Plangröße	841x1700
Index	01

Plan-Nr. BA-03721-sbp-1001