



ÜBERSICHT ANSICHT M 1:1000

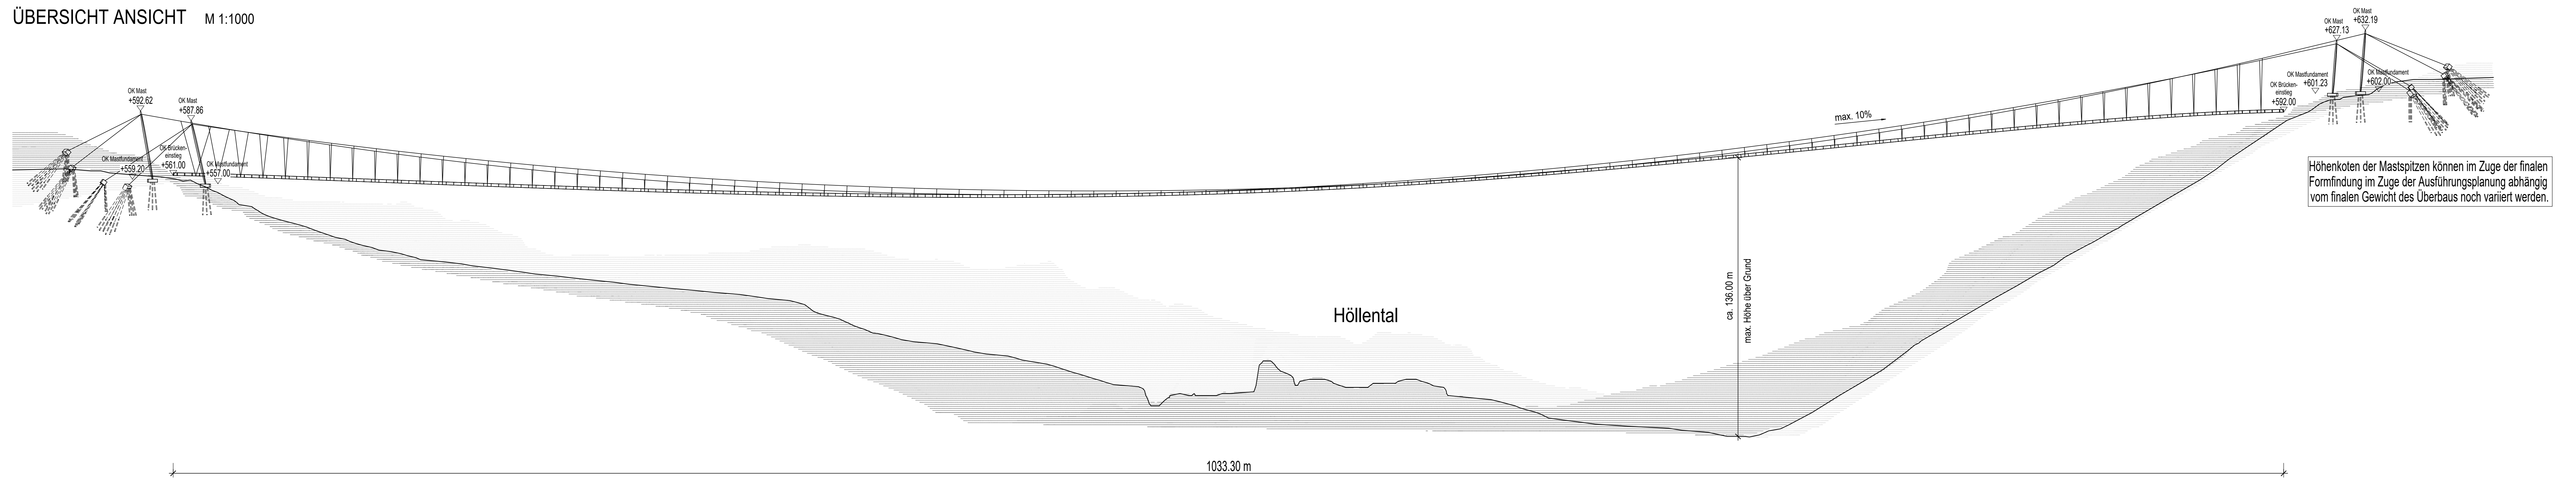

ÜBERSICHT DRAUFSICHT M 1:1000

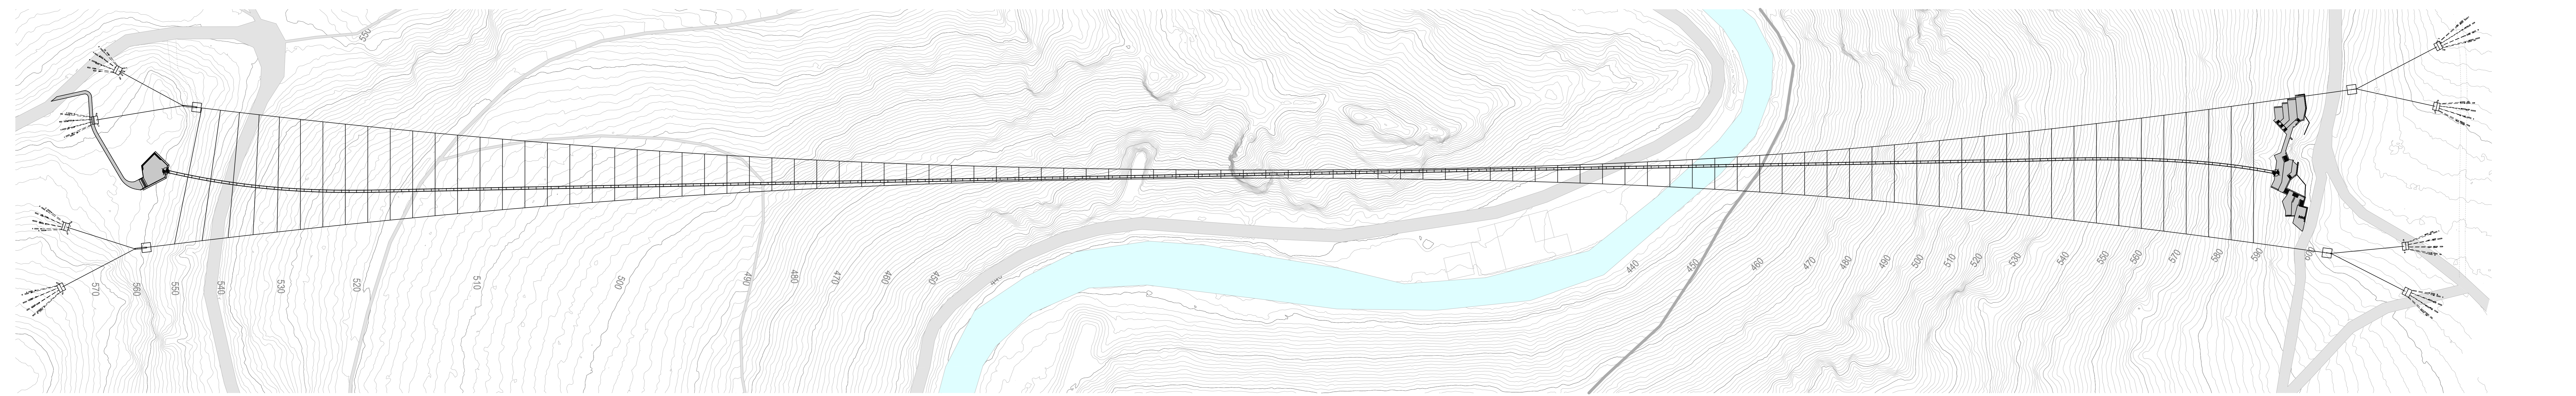

**Ausfertigung**  
 Der textliche und zeichnerische Inhalt dieses Bebauungsplanes und der Ortlichen Bauvorschriften stimmen mit dem Satzungsbeschluss überein. Das Verfahren wurde ordnungsgemäß durchgeführt.

Lichtenberg, Datum \_\_\_\_\_  
 Vorsitzender Planungsausschuss „Frankenwaldbücke“  
 Kirsten von Waldenfels

\_\_\_\_\_  
 Nachbarn

\_\_\_\_\_  
 Plst. Nr. \_\_\_\_\_

**BAUANTRAG**

Phase \_\_\_\_\_

**Landkreis Hof**  
 Landratsamt Hof  
 Bauordnung  
 Schaumburgstraße 14  
 9652 Hof

\_\_\_\_\_  
 Behörde Genehmigung

**Landkreis Hof**  
 Landratsamt Hof  
 Schaumburgstraße 14  
 9652 Hof

\_\_\_\_\_  
 Bauherr

**sbp**  
 schleich bergmanns partner  
 Bestehende Ingenieure im Bauwesen  
 97334 Stuttgart

**ARCHITEKTUR WALCH & PARTNER**  
 Architekt Walch und Partner  
 Königstraße 6  
 96050 Bamberg

Entwurfsverfasser ARGE Tragwerks- und Objektplanung

Erstellt: (A. Keil) \_\_\_\_\_  
 Gez.: (L. Hornberger) \_\_\_\_\_  
 Geprüft: (L. Haspel) \_\_\_\_\_

**Vorhabensplan zum vorhabenbezogenen Bebauungsplan "FRANKENWALDBRÜCKE" Stadt Lichtenberg**

**Höllentalbrücke**  
 Übersicht  
 Ansicht + Draufsicht

Projekt-Nr. 03721  
 Datum 05.09.2023  
 Maßstab 1:1000  
 Plangröße B41x1300  
 Index 02

Plan-Nr. **BP-03721-sbp-3301**