


ÜBERSICHT ANSICHT M 1:500

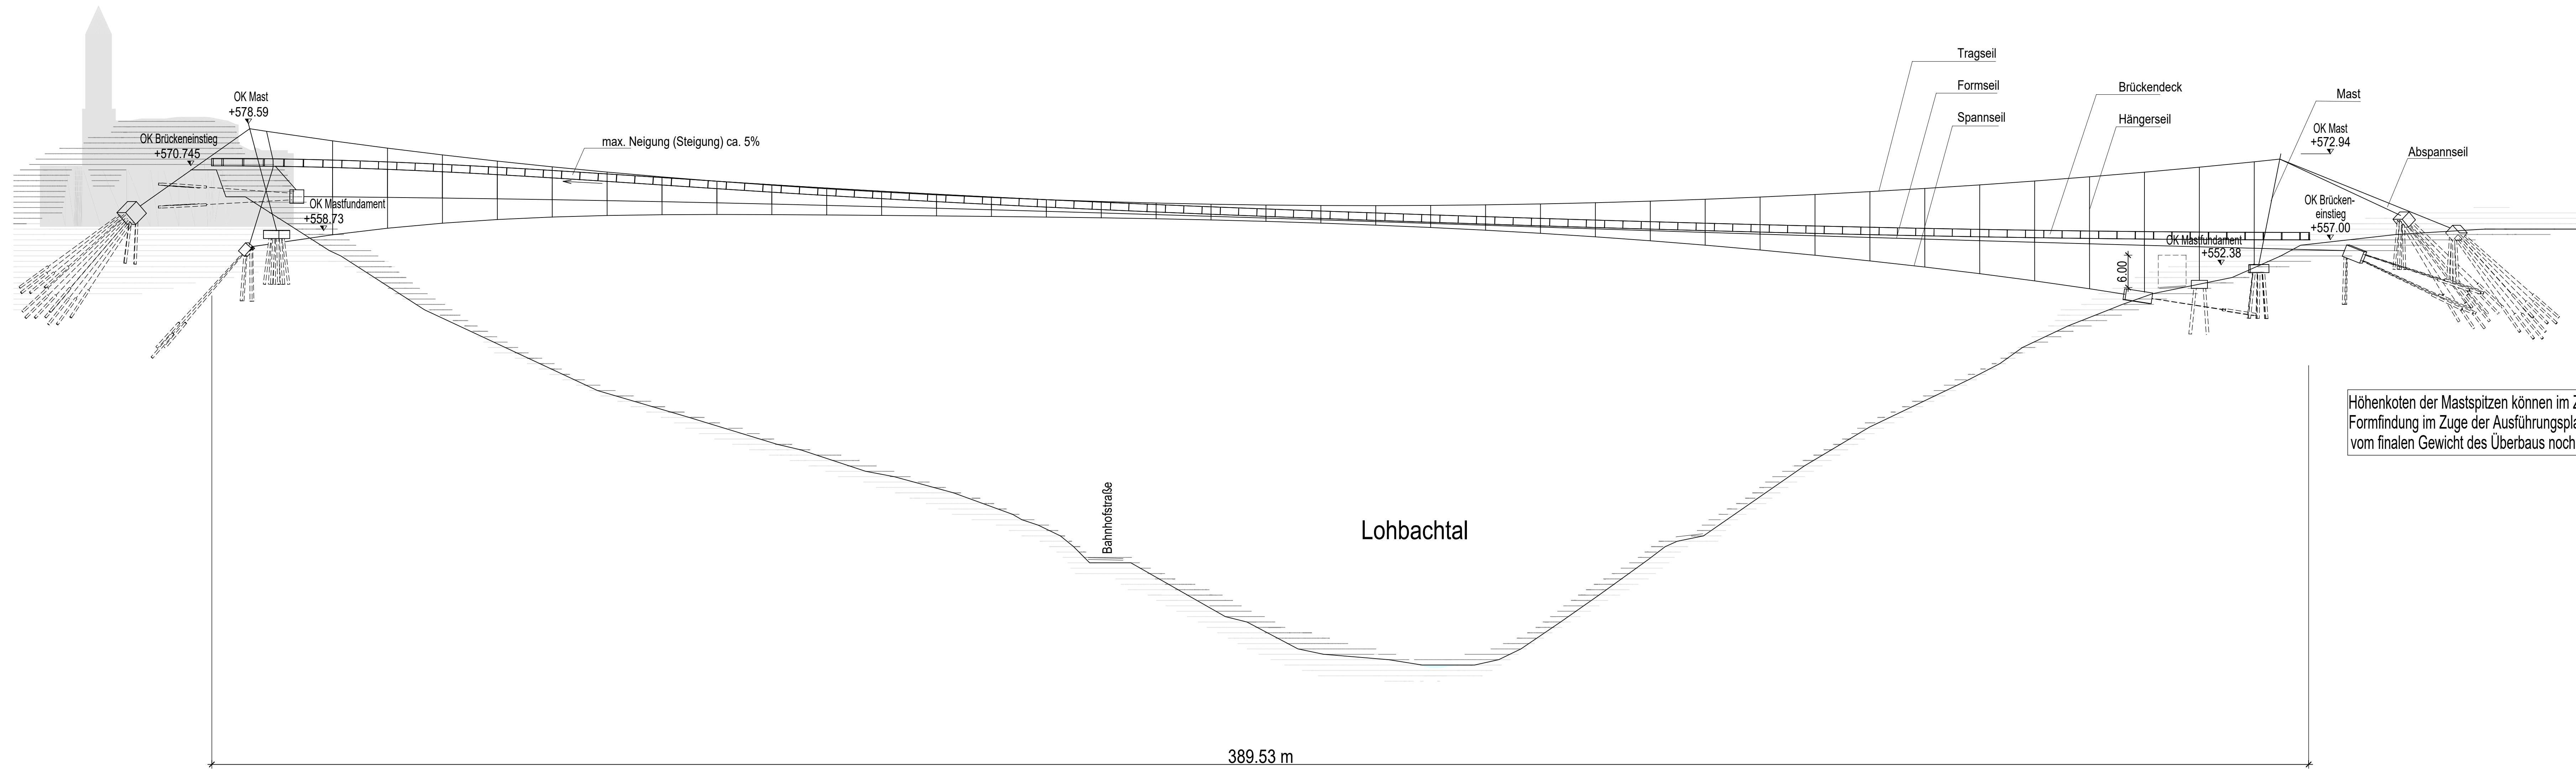

ÜBERSICHT DRAUFSICHT M 1:500



Ausfertigung
Der textliche und zeichnerische Inhalt dieses Bebauungsplanes und der örtlichen Bauvorschriften stimmen mit dem Satzungsbeschluss überein. Das Verfahren wurde ordnungsgemäß durchgeführt.

Lichtenberg, Datum: _____
Vorsitzender Planungsverband „Frankenwaldbücke“
Kristian von Wadenfels

_____	_____	_____
_____	_____	_____
_____	_____	_____
Nachbarin	_____	Plat. Nr. _____

BAUANTRAG

Phase: _____

Landkreis Hof
Landratsamt Hof
Bauordnung
wir sind Heimat
Schaubergstraße 14
95032 Hof

Betreiber Genehmigung: _____

Landkreis Hof
Landkreis Hof
wir sind Heimat
Schaubergstraße 14
95032 Hof

Bauherr: _____

sbp schüblich bergemann partners
Bestandende Ingenieure in Bauwesen
Schweinfelder 43
79197 Stuttgart

ARCHITEKTUR WALCH & PARTNER
Architektin Walch und Partner
Kog 22
80333 Regensburg
Österreich

Erstellt: A. Keil
Geprüft: L. Hübner
Eingetragen: L. Haspel

Entwurfverfasser: ARGE Tragwerks- und Objektplanung

Vorhabensplan zum vorhabenbezogenen Bebauungsplan "FRANKENWALDBRÜCKE" Stadt Lichtenberg

Lohbachtalbrücke	Projektnr. 03721
Ansicht + Draufsicht	Datum 05.09.2023
_____	Messstab 1:500
_____	Plangröße A0
_____	Index 01
BP-03721-sbp-2301	