



Übersicht Ansicht Höllentalbrücke M.: 1:1000

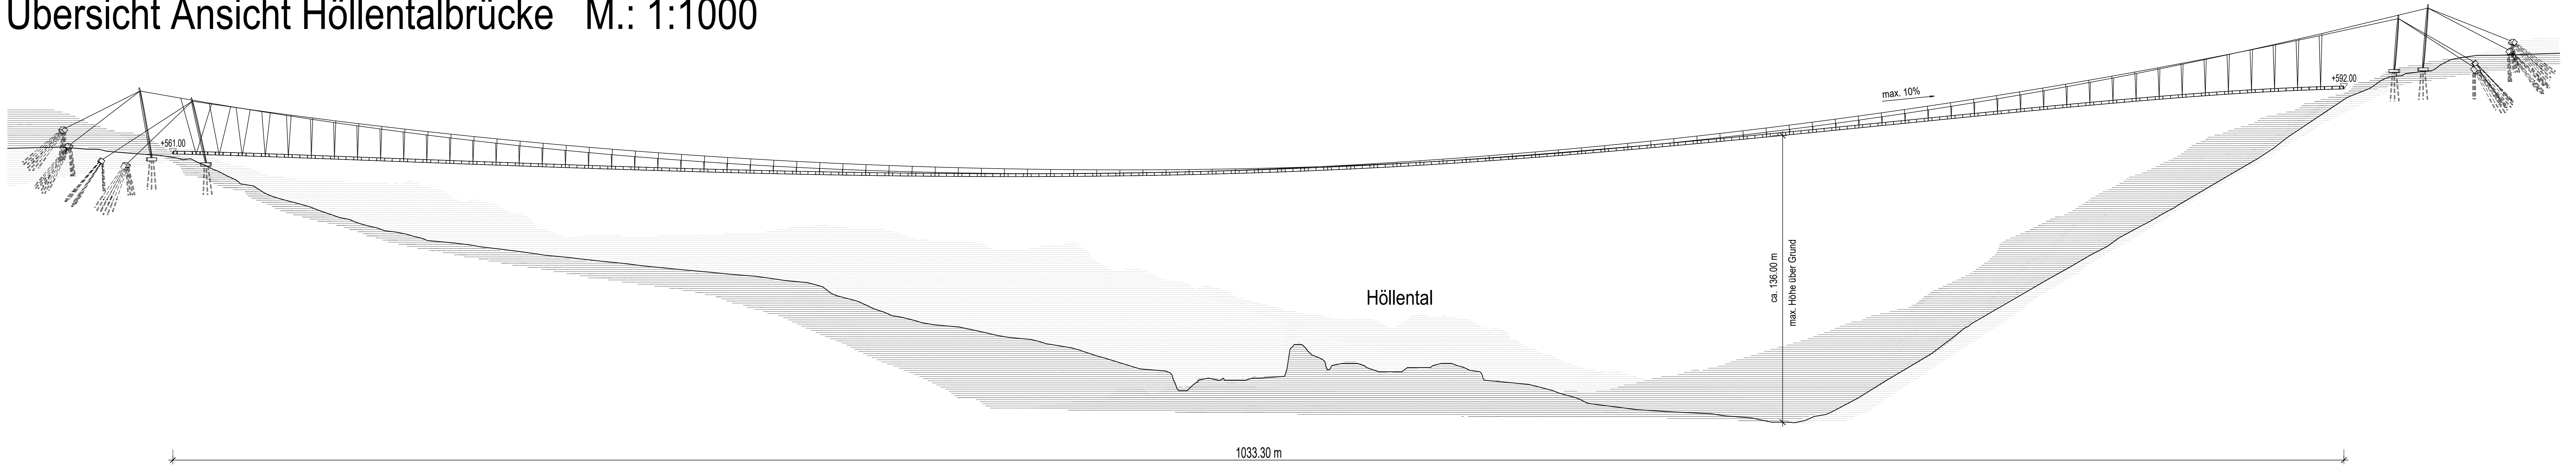

Übersicht Draufsicht Höllentalbrücke M.: 1:1000

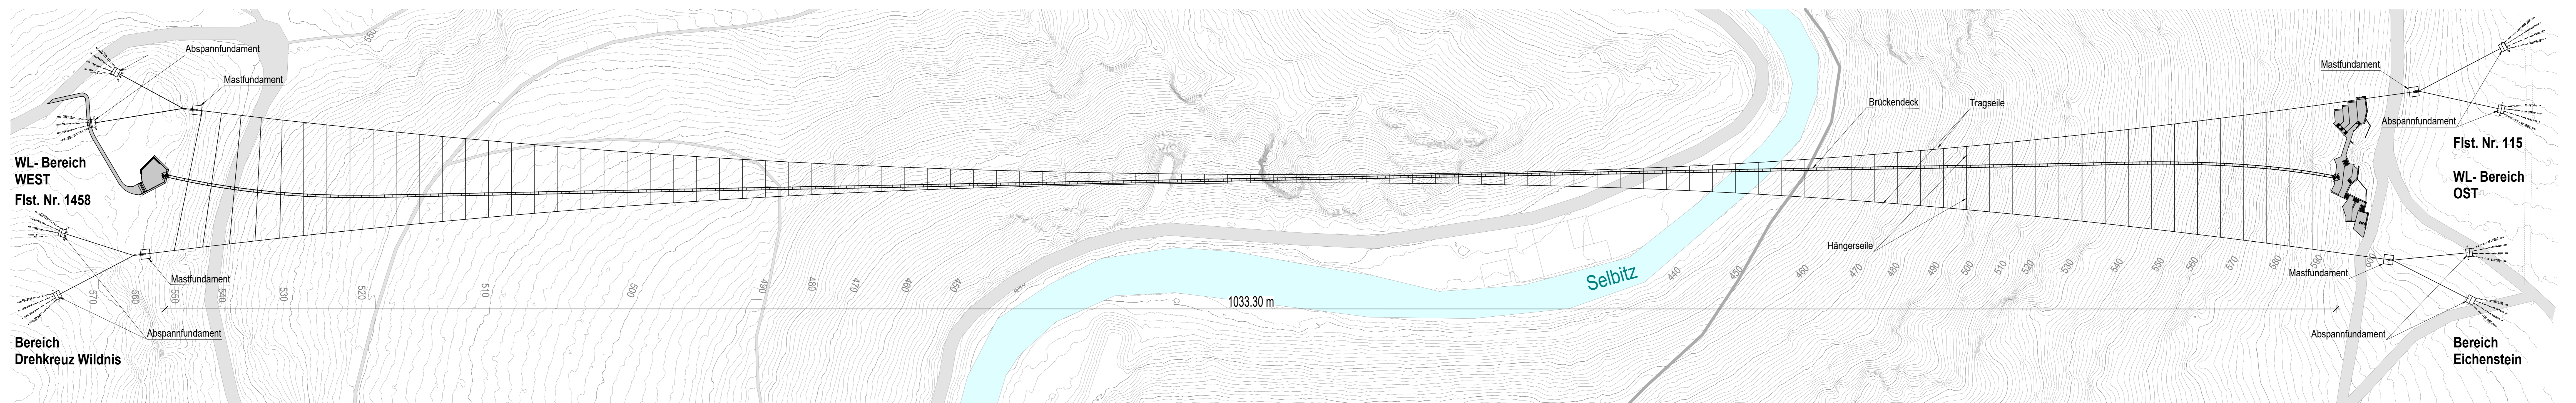

Ausfertigung
Der textliche und zeichnerische Inhalt dieses
Bebauungsplanes und der Örtlichen Bauvorschriften
stimmen mit dem Satzungsbeschluss überein. Das
Verfahren wurde ordnungsgemäß durchgeführt.

Lichtenberg, Datum: _____
Vorsitzender Planungsausschuss „Frankenwaldbücke“
Klaus von Wiedersheim

Bauort:

600	Lichtenberg	_____
1471	Lichtenberg	_____
1458	Lichtenberg	_____
115	Eichenstein Gm.	_____

BAUANTRAG
Phase _____

Landkreis Hof
wir sind Heimat
Behörde Genehmigung _____

Landkreis Hof
wir sind Heimat
Bauherr _____

sbp **ARCHITEKTUR**
schlicht
berghaus partner
Bestehende Ingenieure im Bauwesen
Schwabstraße 43
97191 Stuttgart
Entwurf/Verfasser ARGE Tragwerks- und Objektplanung

ARCHITEKTUR
WALCH & PARTNER
Architektur Wachs und Partner
Kgl. St.
6000 Bielefeld
Österreich
ARGE Tragwerks- und Objektplanung

LANDKREIS HOF
FRANKENWALDBRÜCKE

Bauherr _____

Projekt
Höllentalbrücke
Übersicht
Ansicht + Draufsicht

Planinhalt
Plan-Nr. **BA-03721-sbp-3301**

Projekt-Nr. 03721
Datum 29.11.2021
Maßstab 1:1000
Plangröße B41x1300
Index **01**

