



Übersicht Ansicht Lohbachtalbrücke M.: 1:500

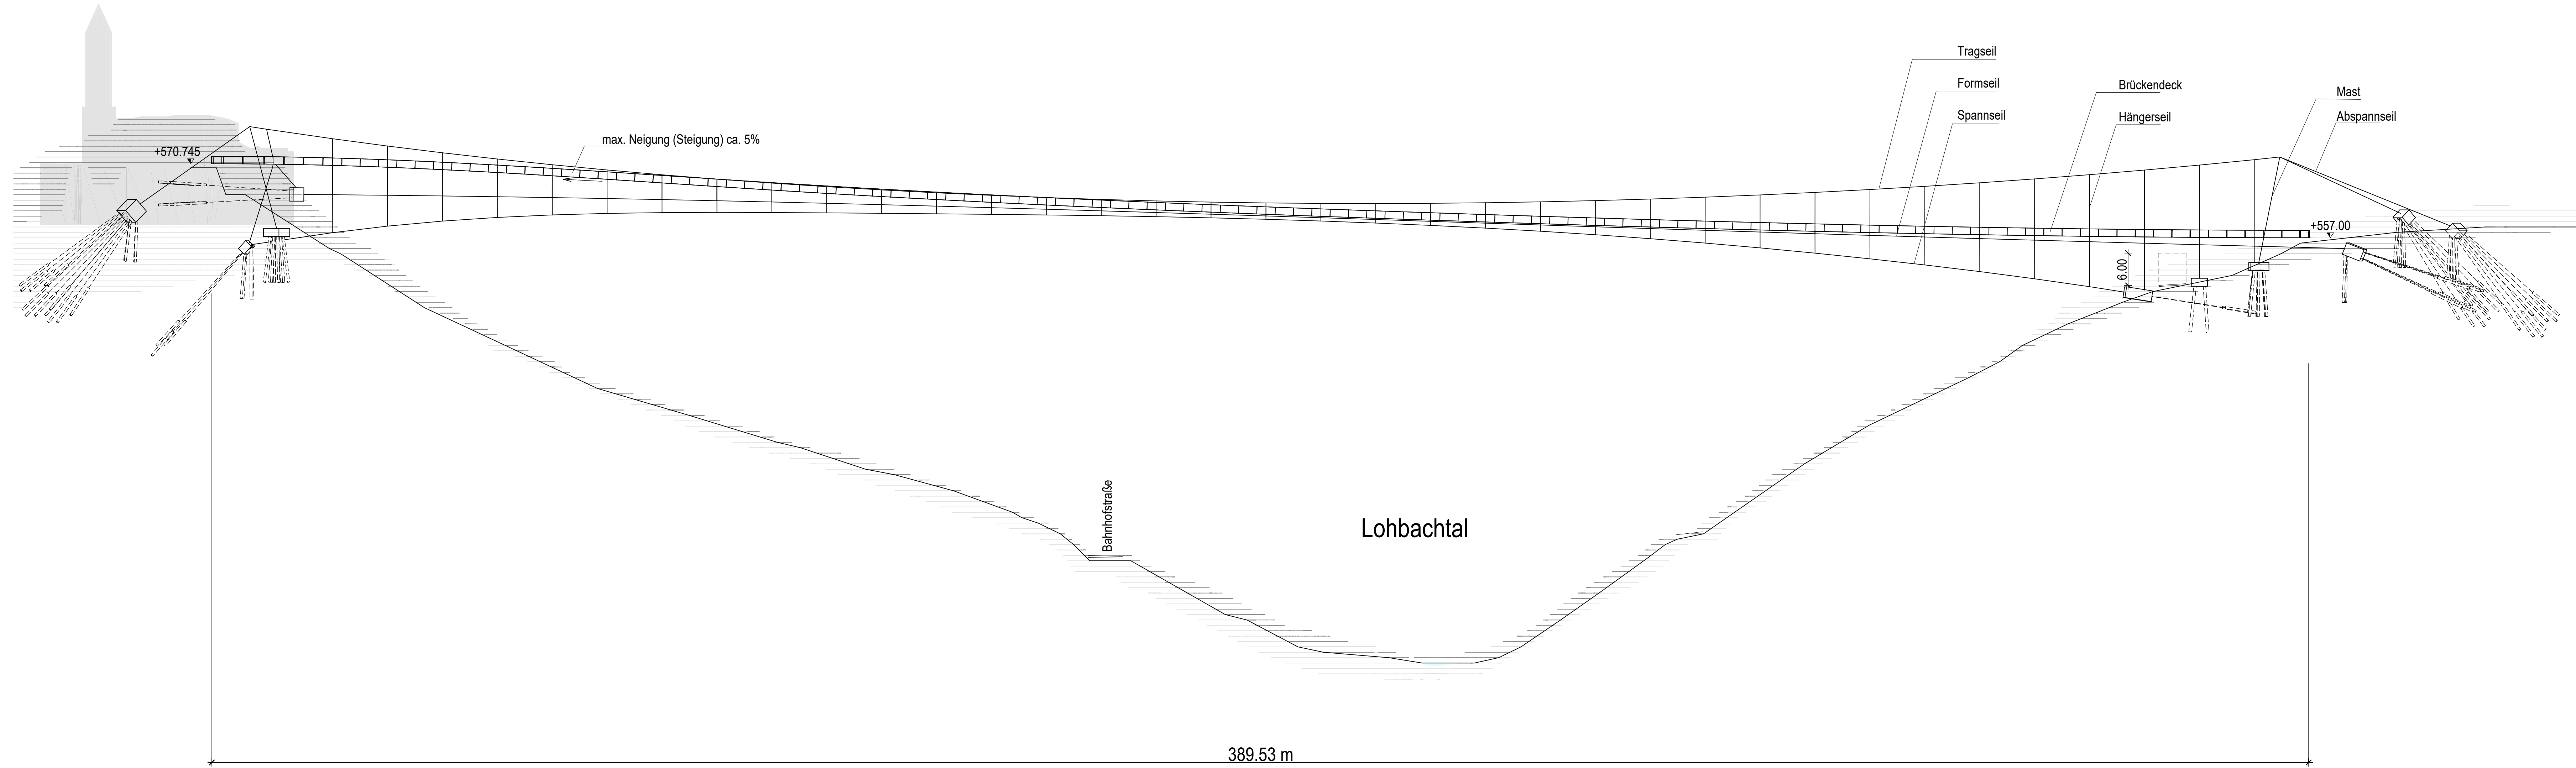

Übersicht Draufsicht Lohbachtalbrücke M.: 1:500

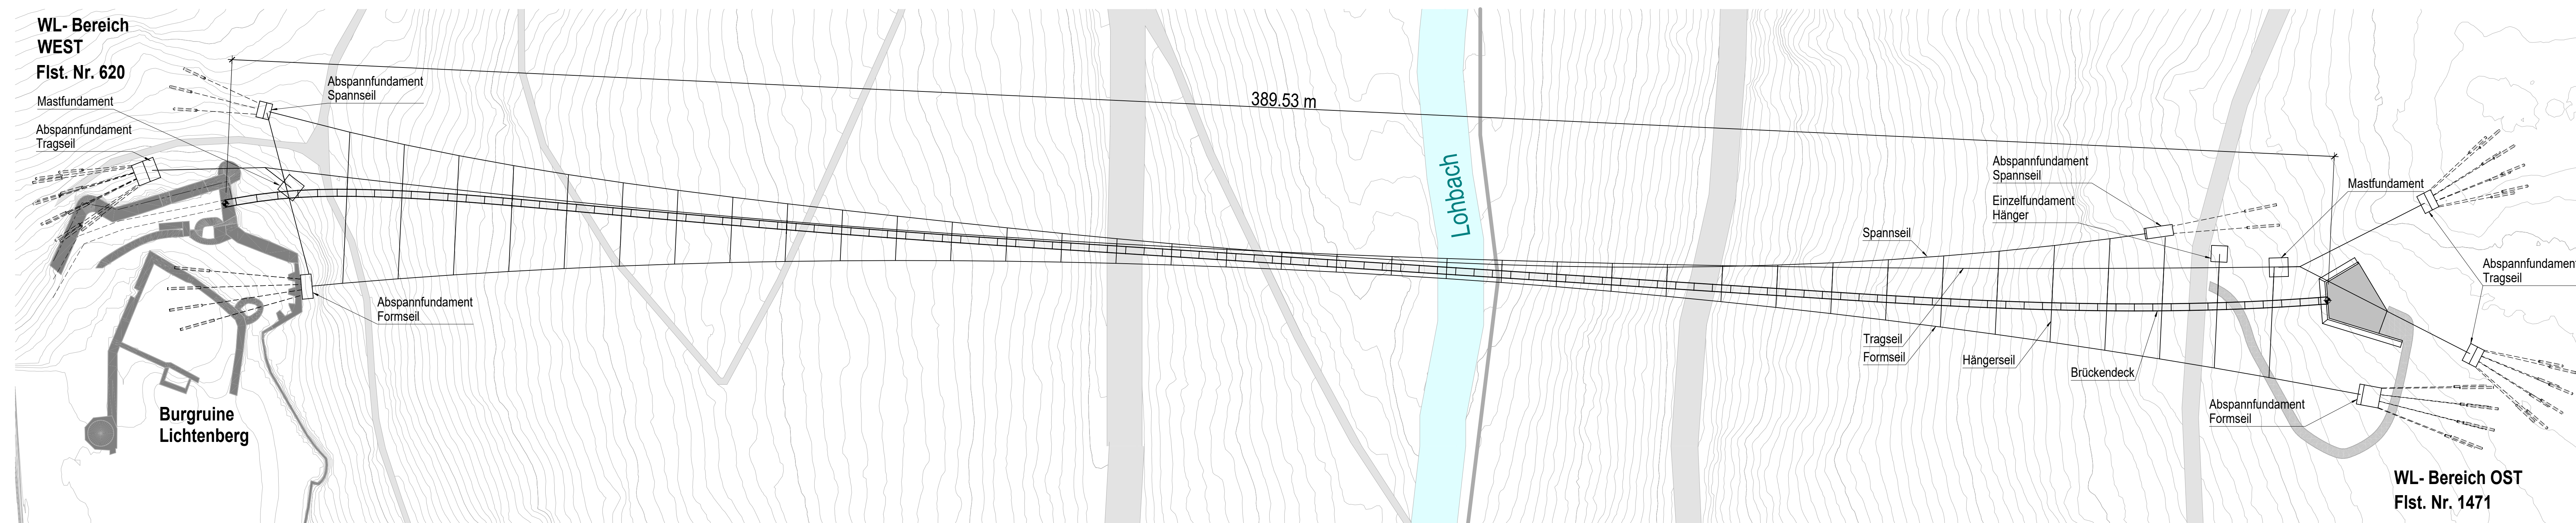

Ausfertigung
 Der textliche und zeichnerische Inhalt dieses Bebauungsplanes und der Örtlichen Bauvorschriften stimmen mit dem Satzungsbeschluss überein. Das Verfahren wurde ordnungsgemäß durchgeführt.

Bauort:	Lichtenberg	
1471	Lichtenberg	
1456	Lichtenberg	
115	Eichenstein	
Flst. Nr.	Gmk.	

BAUANTRAG
 Phase

Landkreis Hof
 wir sind Heimat
 Behörde Genehmigung

Landkreis Hof
 wir sind Heimat
 Bauherr

sbp **ARCHITEKTUR**
 schleich bergemann partner
 Beständige Ingenieure in Bawesen
 70197 Stuttgart
 schleich walch partner
 Architekten Wlach und Partner
 Kog. 22
 8050 Regau
 Österreich
 Entwurfsverfasser: ARGE Tragwerke- und Objektplanung

LANDKREIS HOF	
Bauherr	
FRANKENWALDBRÜCKE	
Projekt	
Lohbachtalbrücke	
Übersicht	
Ansicht + Draufsicht	
Projekt-Nr.	03721
Datum	23.10.2019
Messstab	1:500
Planinhalt	Plangröße A0
Plan-Nr.	BA-03721-sbp-2301
Index	00

